
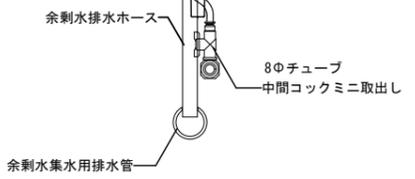


平面図 S=1/10 (S=1/20)

W450×ユニット設置数

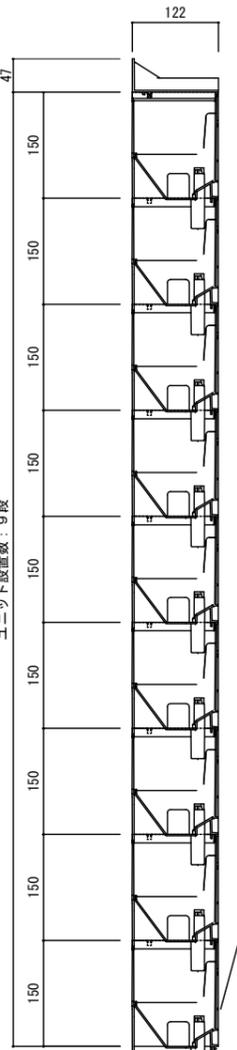

側面図 S=1/5 (S=1/10)

正面図 S=1/5 (S=1/10)

| 日付 | 訂正項目 | 特記仕様 |
|-------|------|------|
| ▽ / - | | |
| ▽ / - | | |
| ▽ / - | | |
| ▽ / - | | |

| 特記仕様 |
|------|
| |
| |
| |



| 査図 | 担当 | 図面名称 |
|----|----|------------------------------|
| | | 花のかべ オーダーメイド-4 (一次給水直結 下部灌水) |

| 作成年月日 | 縮尺 |
|----------|------------------|
| H24年8月1日 | A1-図示 A3- () |