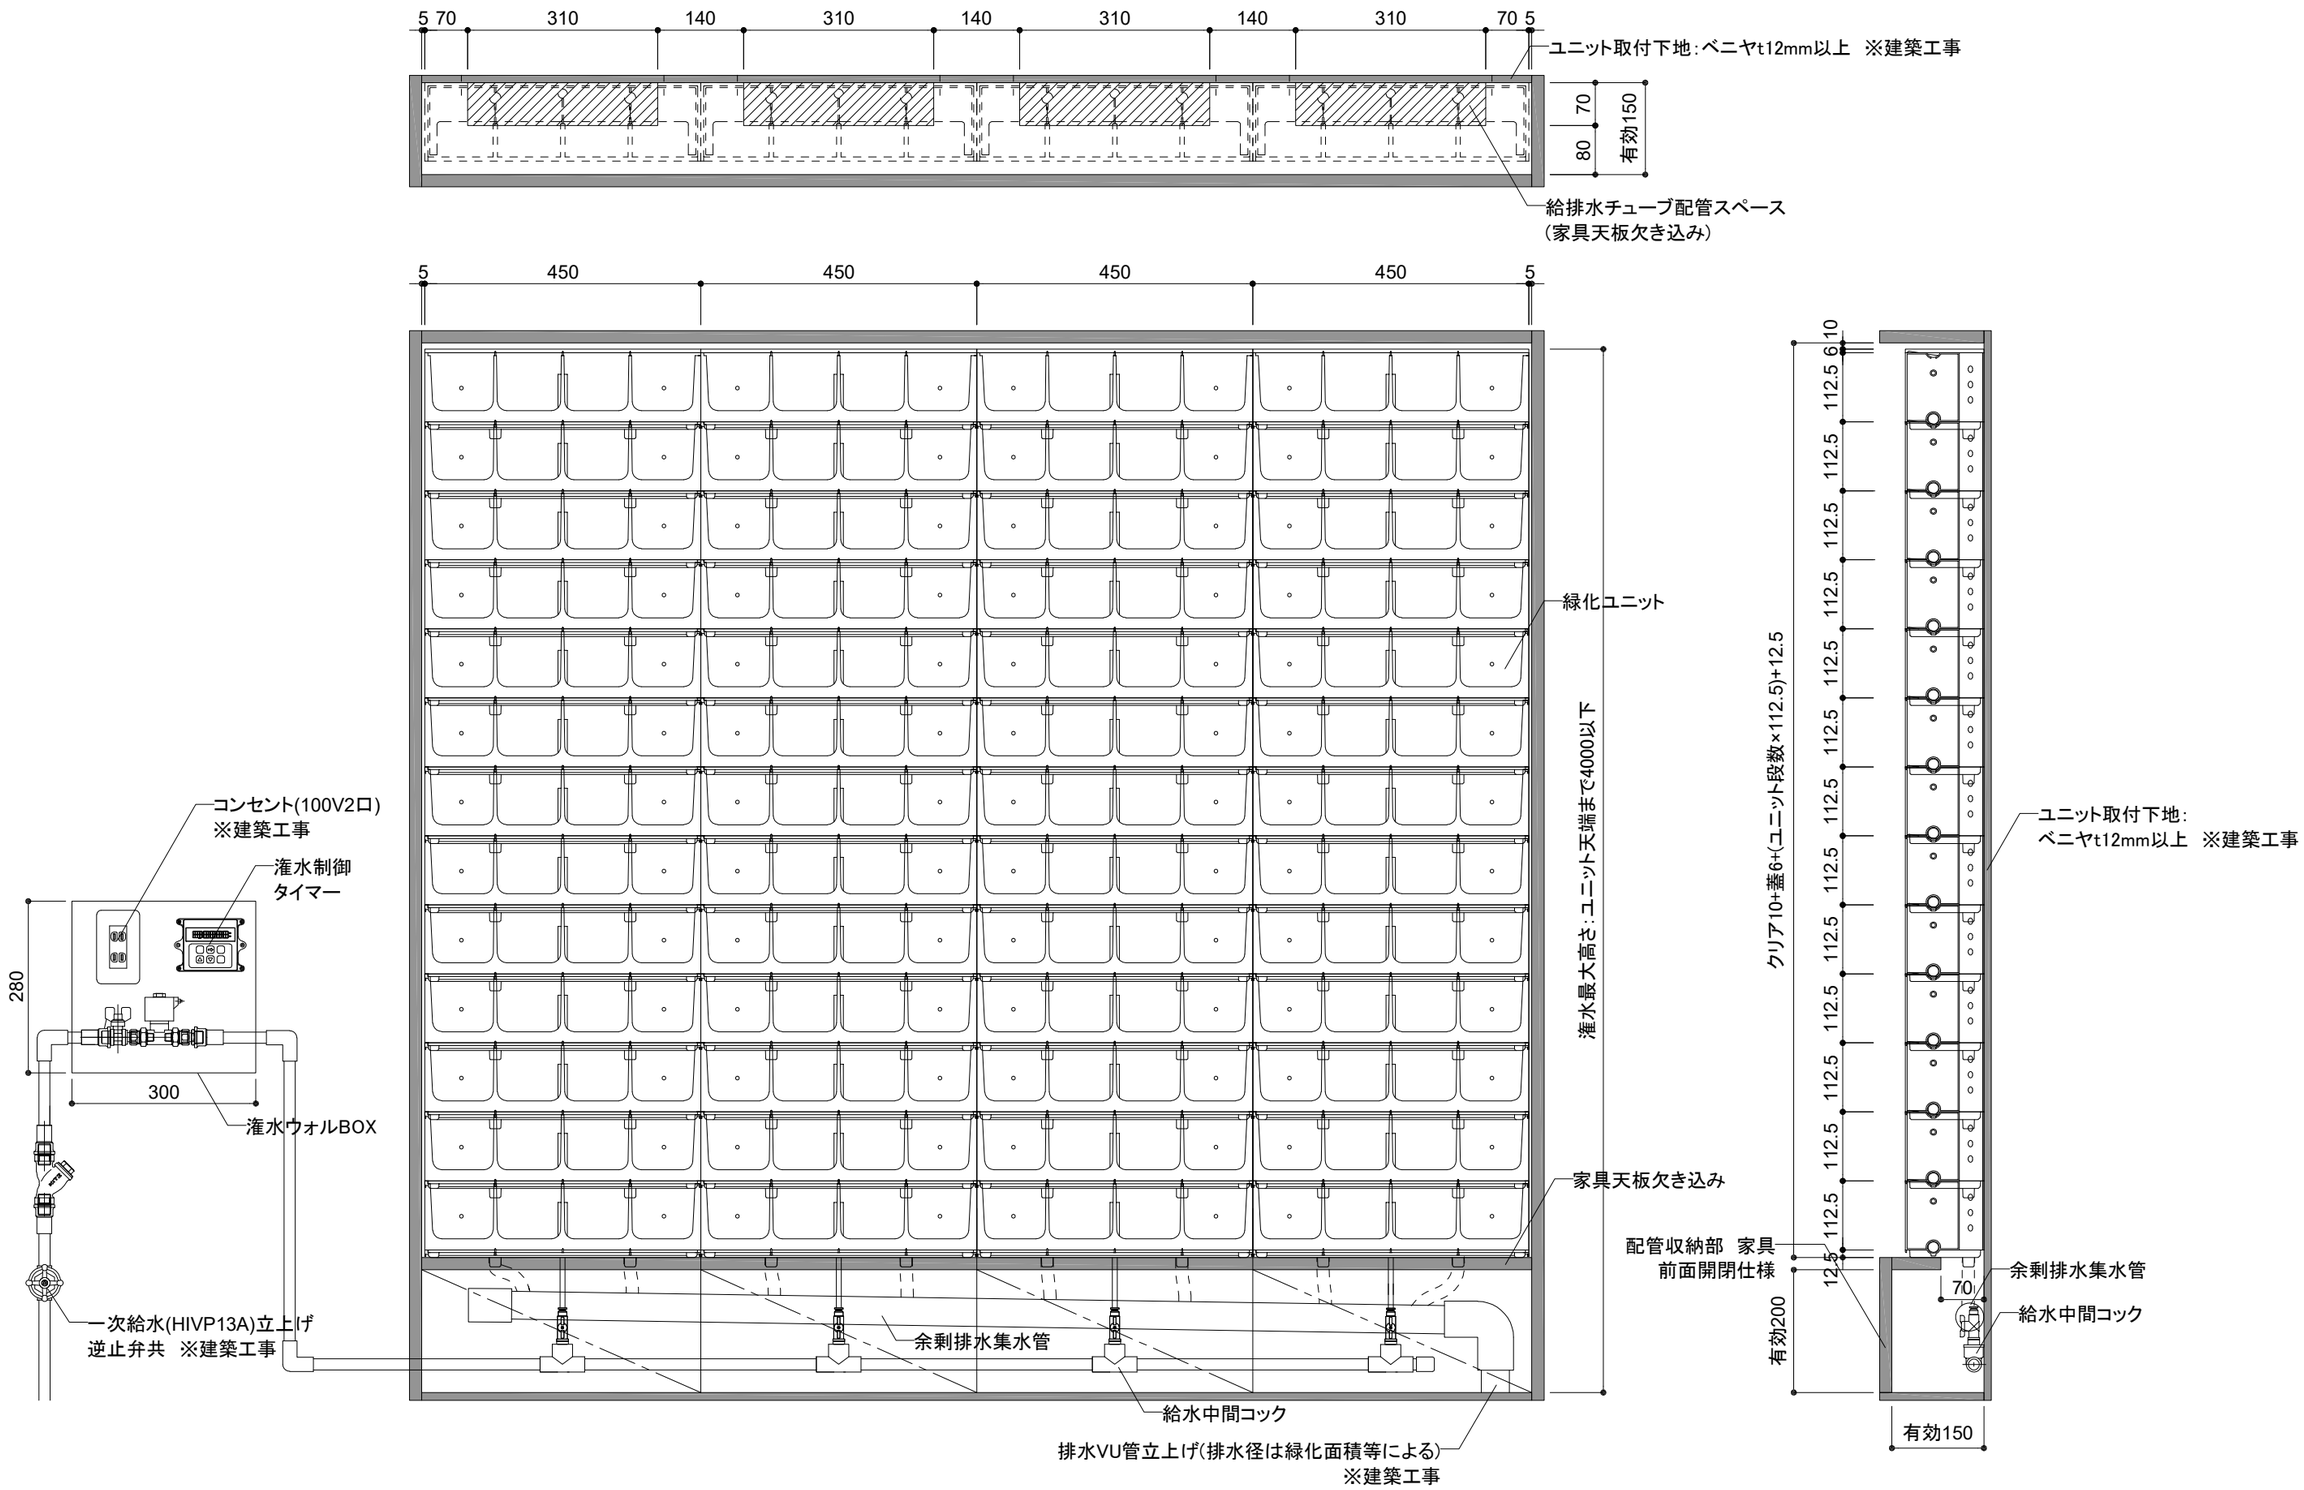

日付	訂正項目	特記仕様		査図	担当	図面名称	作成年月日	縮尺
▽ / -			トヨタサントリーミドリエ株式会社			花のかべ 給排水直結式-2 参考図	R02年01月10日	A3-（1/10）
▽ / -								
▽ / -								
▽ / -								