
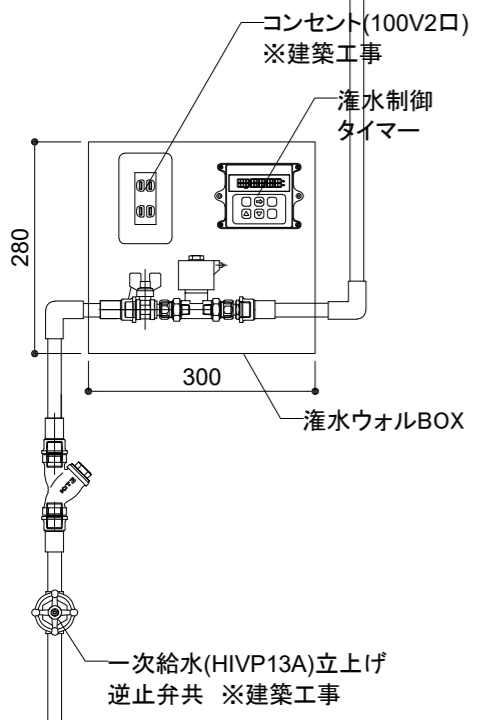
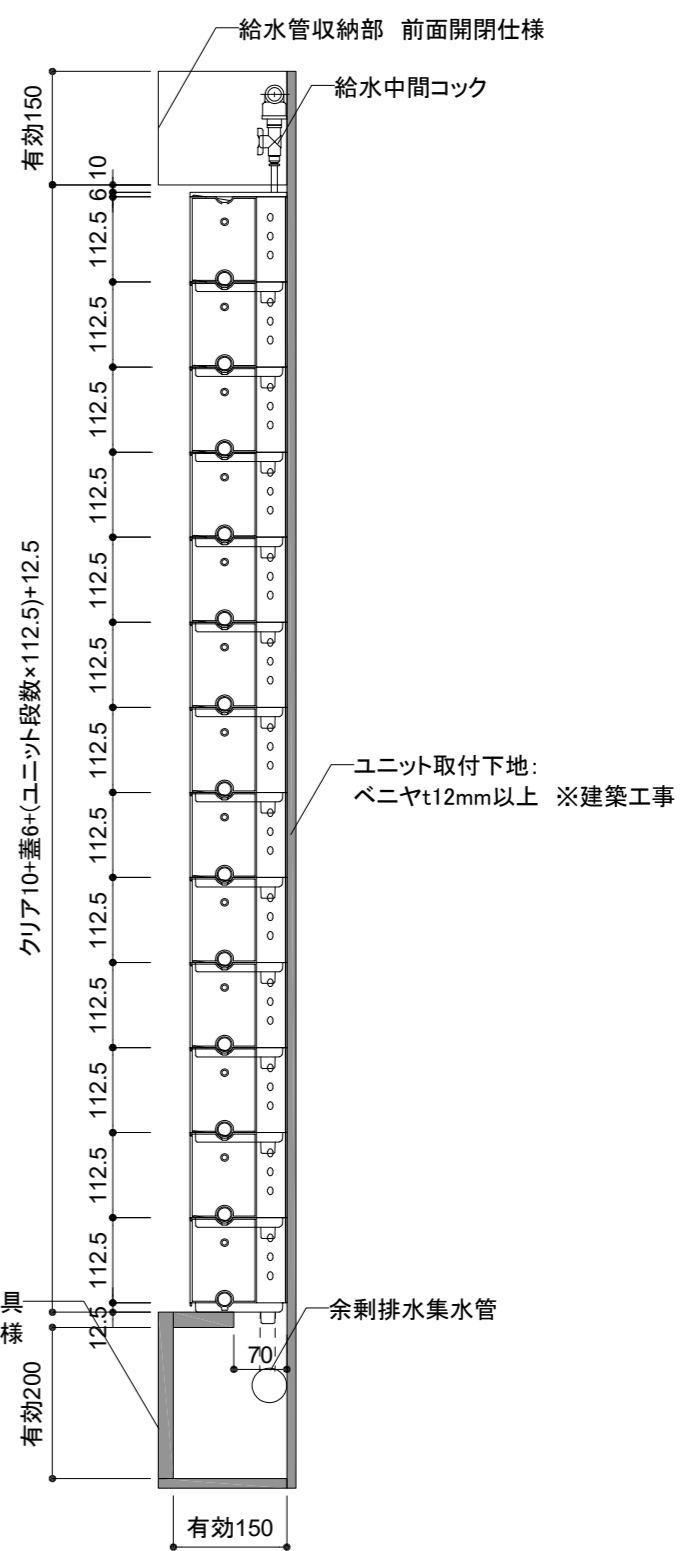


給排水チューブ配管スペース (家具天板欠き込み)

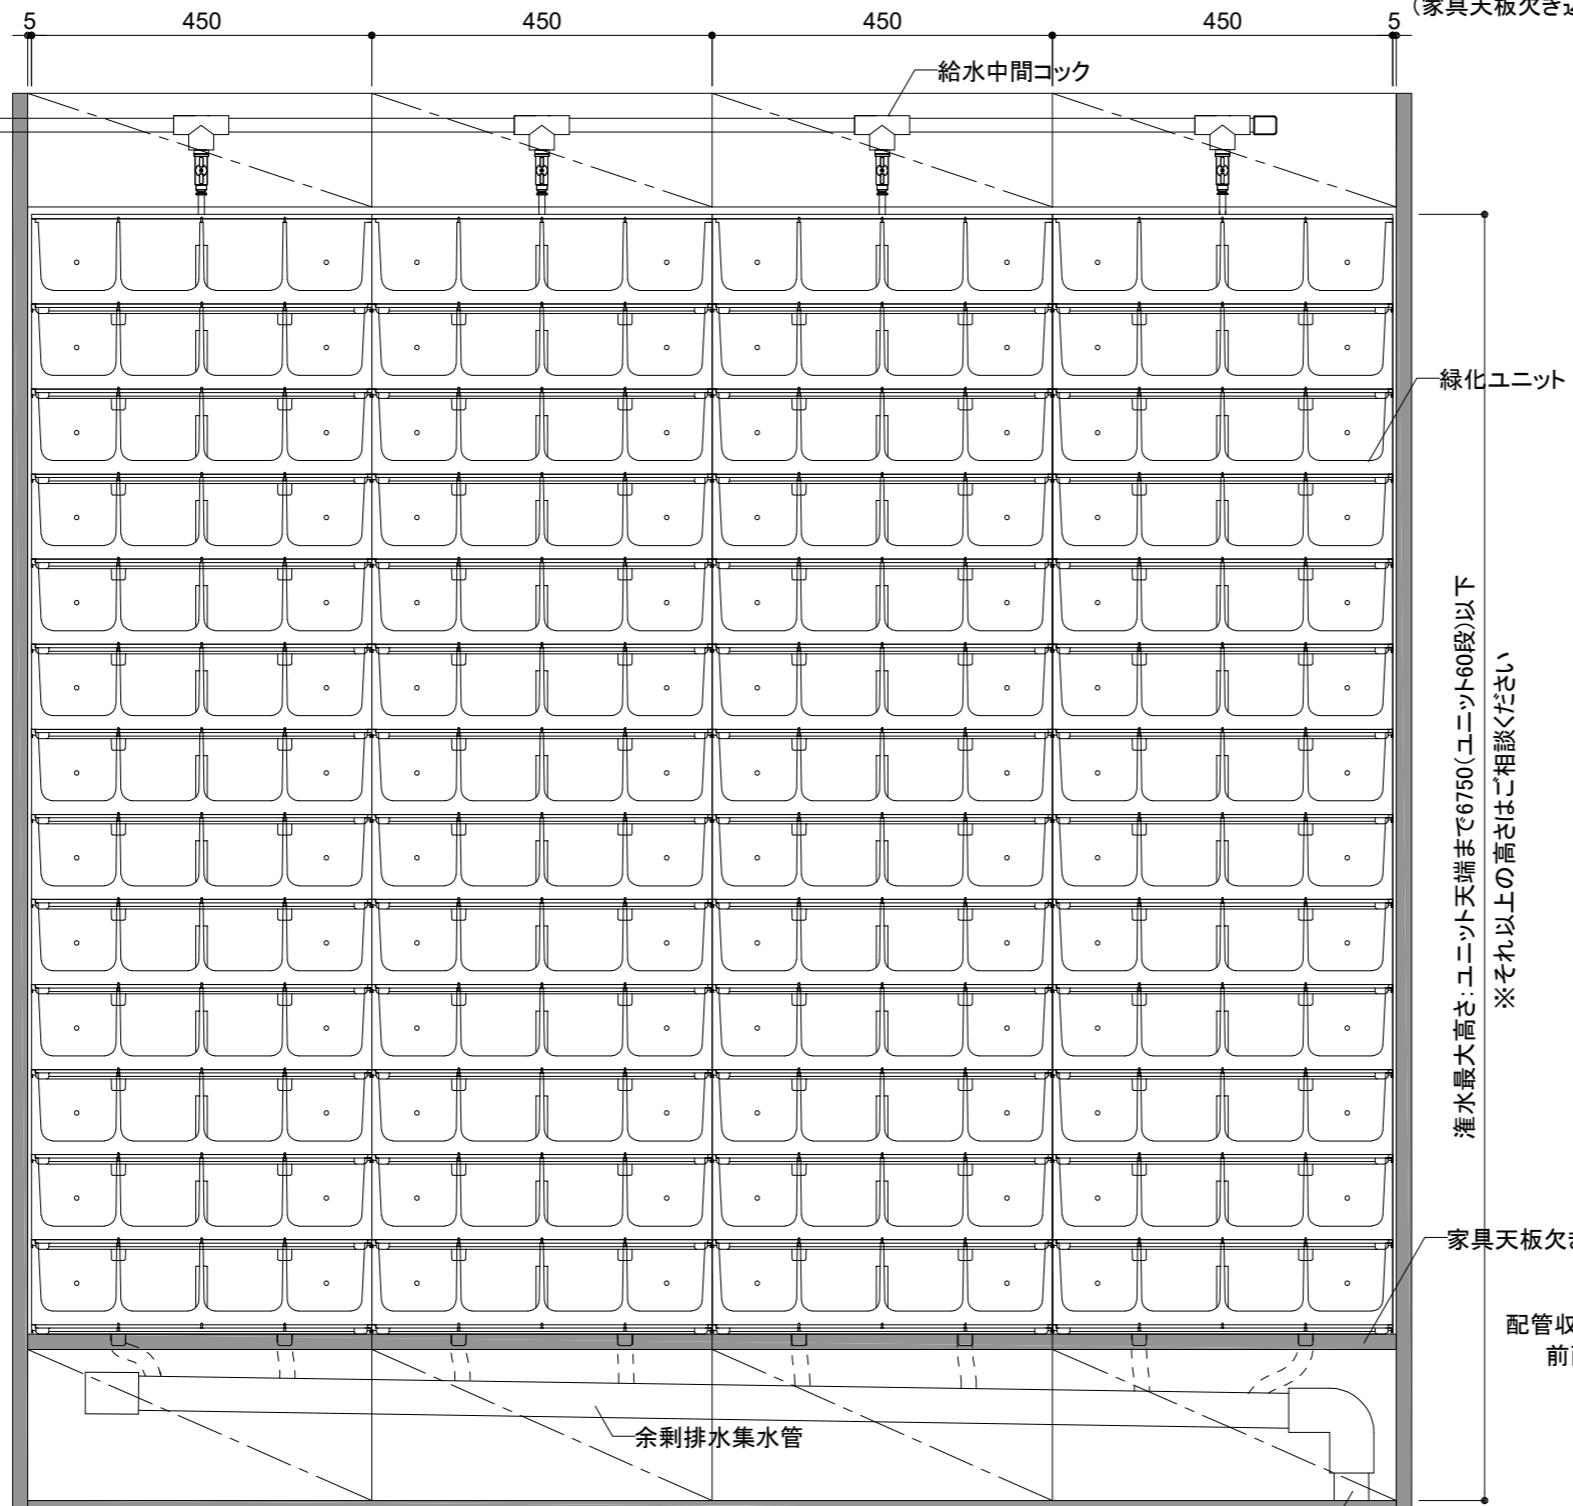

家具天板欠き込み

配管収納部 家具 前面開閉仕様

余剰排水集水管

排水VU管立上げ(排水径は緑化面積等による) ※建築工事

日付	訂正項目	特記仕様
▽ / -		
▽ / -		
▽ / -		
▽ / -		



トヨタサントリーミドリエ株式会社

査 図	担 当	図面名称
		花のかべ 給排水直結式-3 参考図

作成年月日	縮 尺
R02年01月10日	A3- (1/10)