


ユニット取付下地:ベニヤt12mm以上 ※建築工事

70  
80  
有効150

給排水チューブ配管スペース  
(家具天板欠き込み)

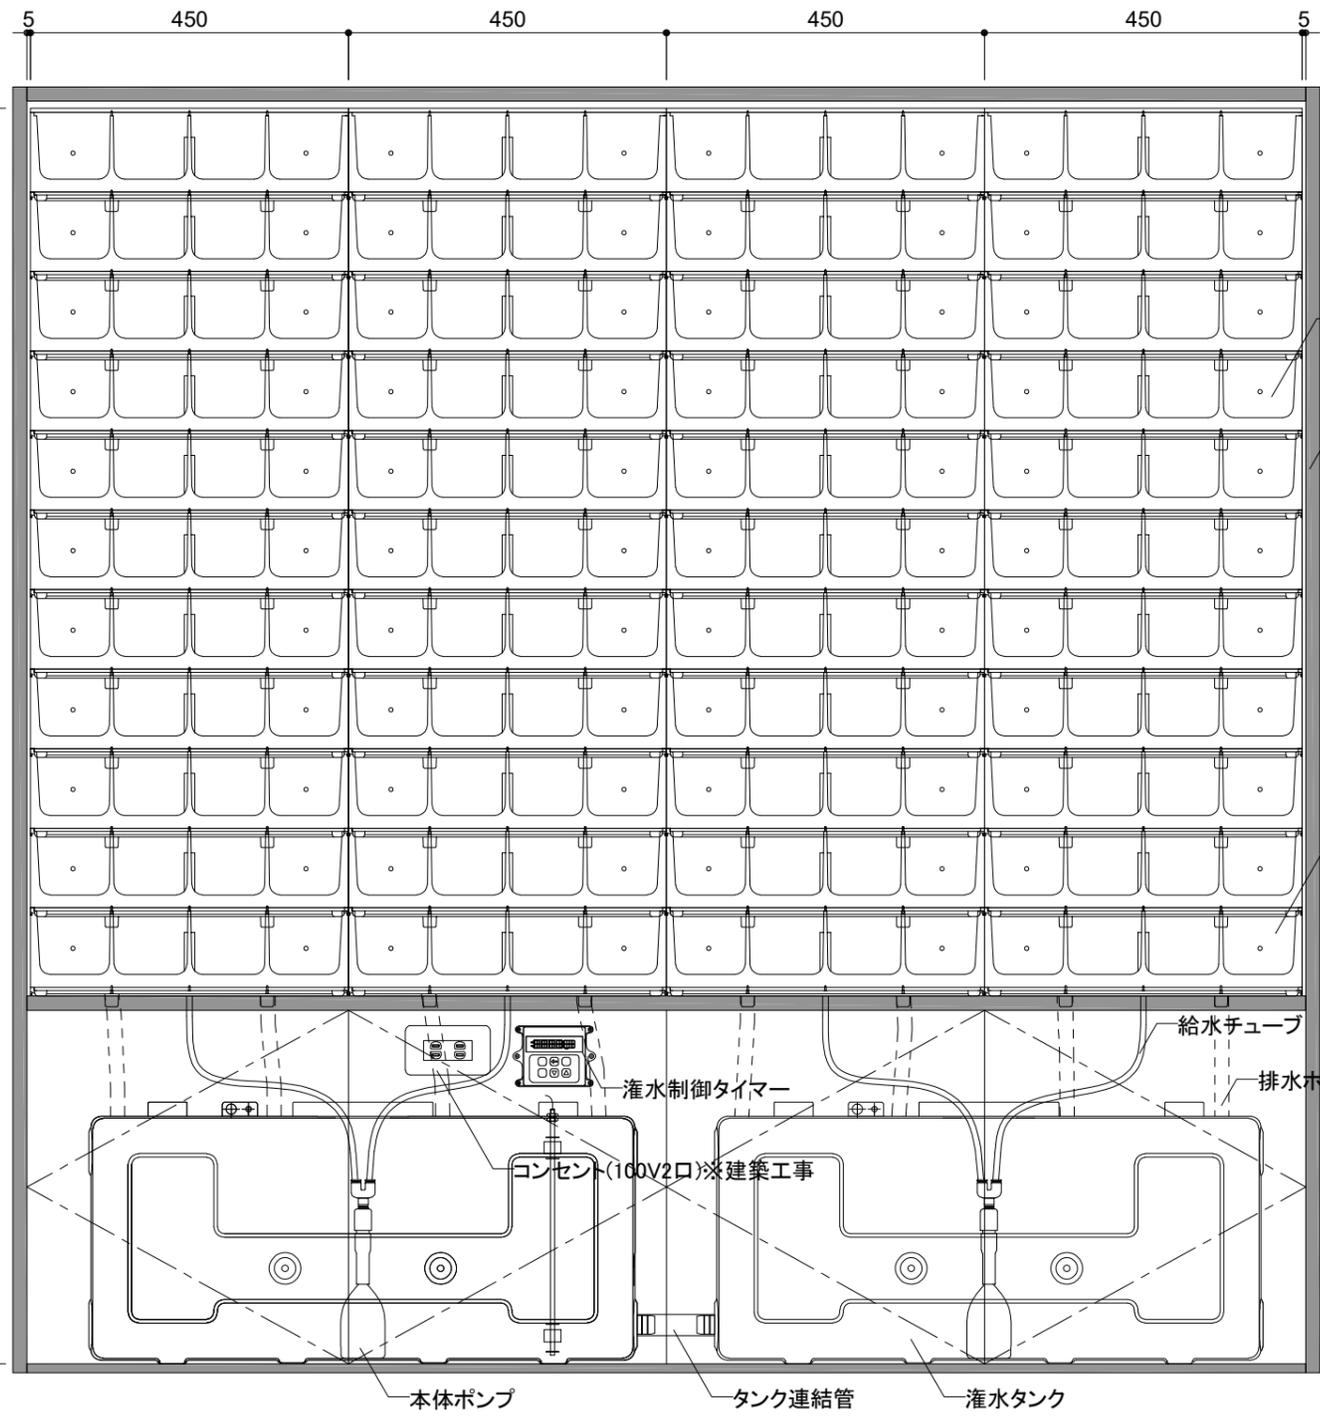

灌水最大高さ:ユニット天端まで3000以下

緑化ユニット

造作枠  
※建築工事

家具天板欠き込み

給水チューブ

排水ホース


灌水制御タイマー

コンセント(100V2口)※建築工事

本体ポンプ

タンク連結管

灌水タンク

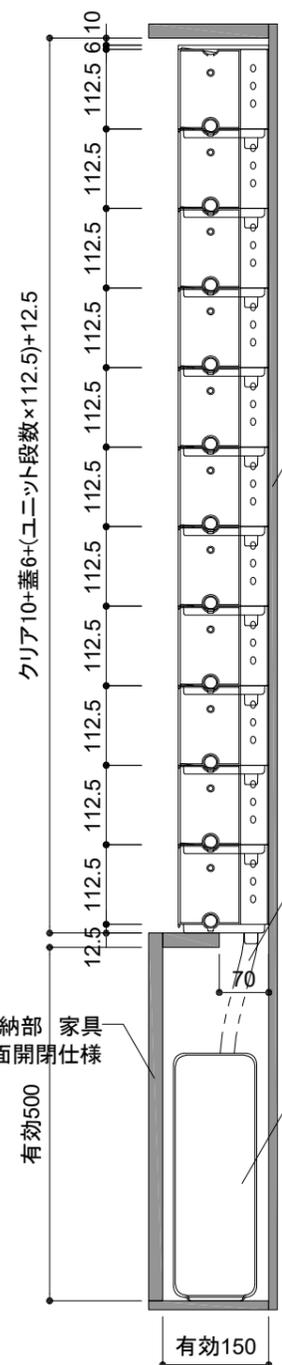

クリア10+蓋6+(ユニット段数×112.5)+12.5

ユニット取付下地:  
ベニヤt12mm以上 ※建築工事

排水ホース

タンク収納部 家具  
前面開閉仕様

灌水タンク

有効150

日付	訂正項目	特記仕様
▽ / -		
▽ / -		
▽ / -		
▽ / -		

特記仕様



トヨタサントリーミドリエ株式会社

査 図	担 当	図面名称
		花のかベ タンク式参考図

作成年月日	縮 尺
R02年01月10日	A3- (1/10)