


花のかべオーダーメイド タンク式 システム図（共通）

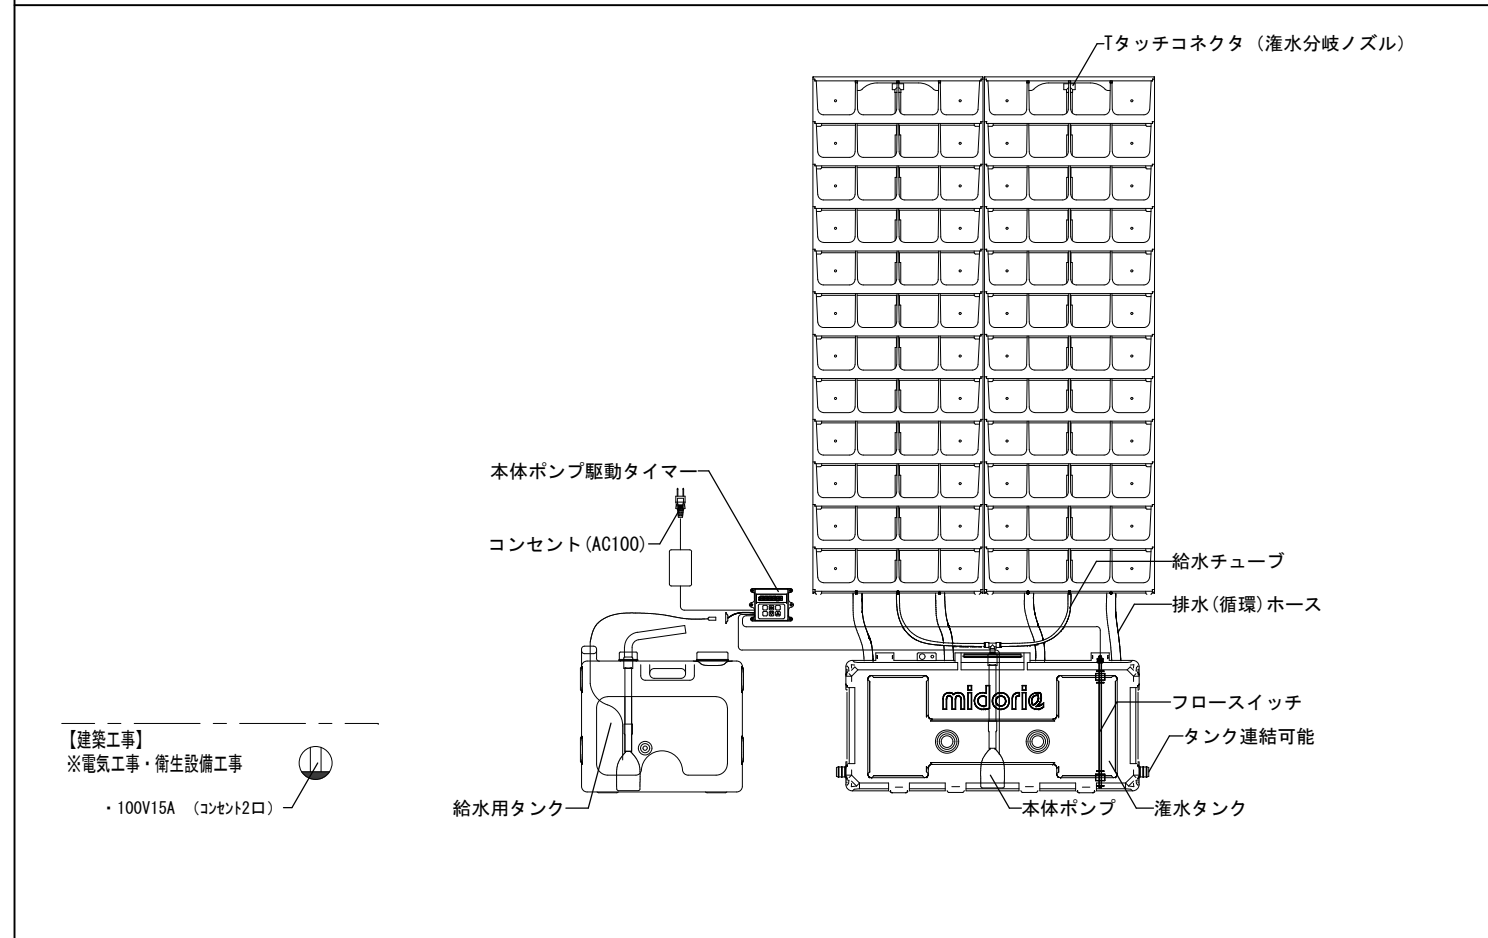

- 【建築工事】  
※電気工事・衛生設備工事
- ・照明器具（緑化面全面に1500ルクス以上）
  - ・100V15A（コンセント2口）1か所/タイマー1台
- 【特殊内装工事のうち、緑化工事の範囲】
- ・家具造作工事
  - ・エント取付
  - ・植栽取付
  - ・一次給水設備接続
  - ・灌水設備取付（タイマー電気コンセントへ接続）


名称	仕様	詳細
商品名	サントリーフラワーズミドリエ「花のかべ」	壁面緑化 80苗/m <sup>2</sup> 、壁荷重55kg
品番名	ミドリエユニット W450	オリジナル（他サイズ W225、シングルユニット、コーナーユニット 要問い合わせ）
	ユニット蓋 W450	オリジナル（他サイズ 対応蓋 要問い合わせ）
	タイマー	オリジナル AC77ブタ-12V 5A（A型プラグ） 消費電力20W以下
	Tタッチコネクタ	オリジナル
	灌水用タンク	オリジナル ポンプ及び附属品一式 AC77ブタ-12V 5A（A型プラグ） 消費電力20W以下
	給水チューブφ8mm	ウレタン製
	ホース排水用φ20mm	PVC製
	タッピングビスM5-20	SUS製
	パフカル3号植物	オリジナル植物 常緑
	パフカル4号	オリジナル植物基盤（他サイズ コーナー用パフカル 要問い合わせ）
	給水用タンク	オリジナル（給水ポンプセット）
	タンク連結管	タンク連結時仕様（SUSホースバンド・連結用ホースφ25mm・タッピングネジM3×12）
	Lタッチコネクタ	オリジナル（シングルユニット・コーナーユニット使用時）
	二分岐タッチコネクタ	オリジナル（給水分岐時）




主要部材仕様表

部材名称	仕様	数量	部材名称	仕様	数量
苗収納ユニット	ポリプロピレン (W450-H125-D128)	36ヶ	パフカル苗	3号苗	216苗
ユニットカバー	ポリプロピレン (W450-H6-D128)	3ヶ	パフカル	4号苗用	168ヶ
苗収納ユニット(ハーフサイズ)	ポリプロピレン (W225-H125-D128)	12ヶ	パフカル	コーナー用	24ヶ
ユニットカバー(ハーフサイズ)	ポリプロピレン (W225-H6-D128)	1ヶ	灌水タンク	レギュラーサイズ タンク連結管一式	1ヶ
苗収納ユニット(コーナータイプ)	ポリプロピレン (W148-H125-D148)	24ヶ	灌水タンク	ハーフサイズ タンク連結管一式	1ヶ
ユニットカバー(コーナータイプ)	ポリプロピレン (W148-H6-D148)	2ヶ	灌水装置一式	ポンプ・タイマーその他装置一式	2セット
キャビネット本体	ポリ合板 ※色は要打合せ	1ヶ			


※キャビネット形状は参考例です。

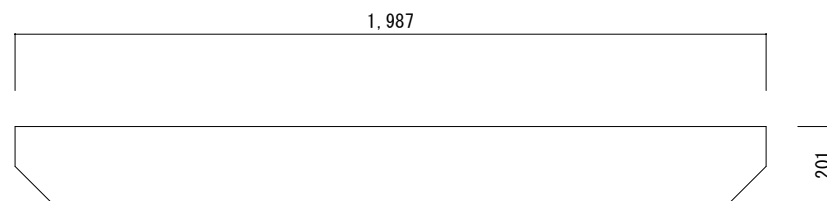


平面図 (S=1/20)

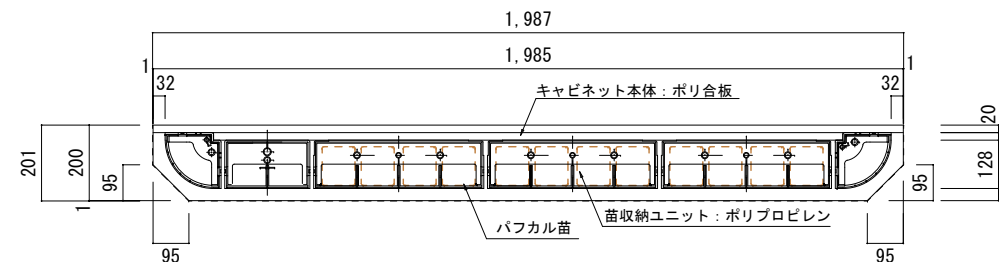

A-A断面図 (S=1/20)

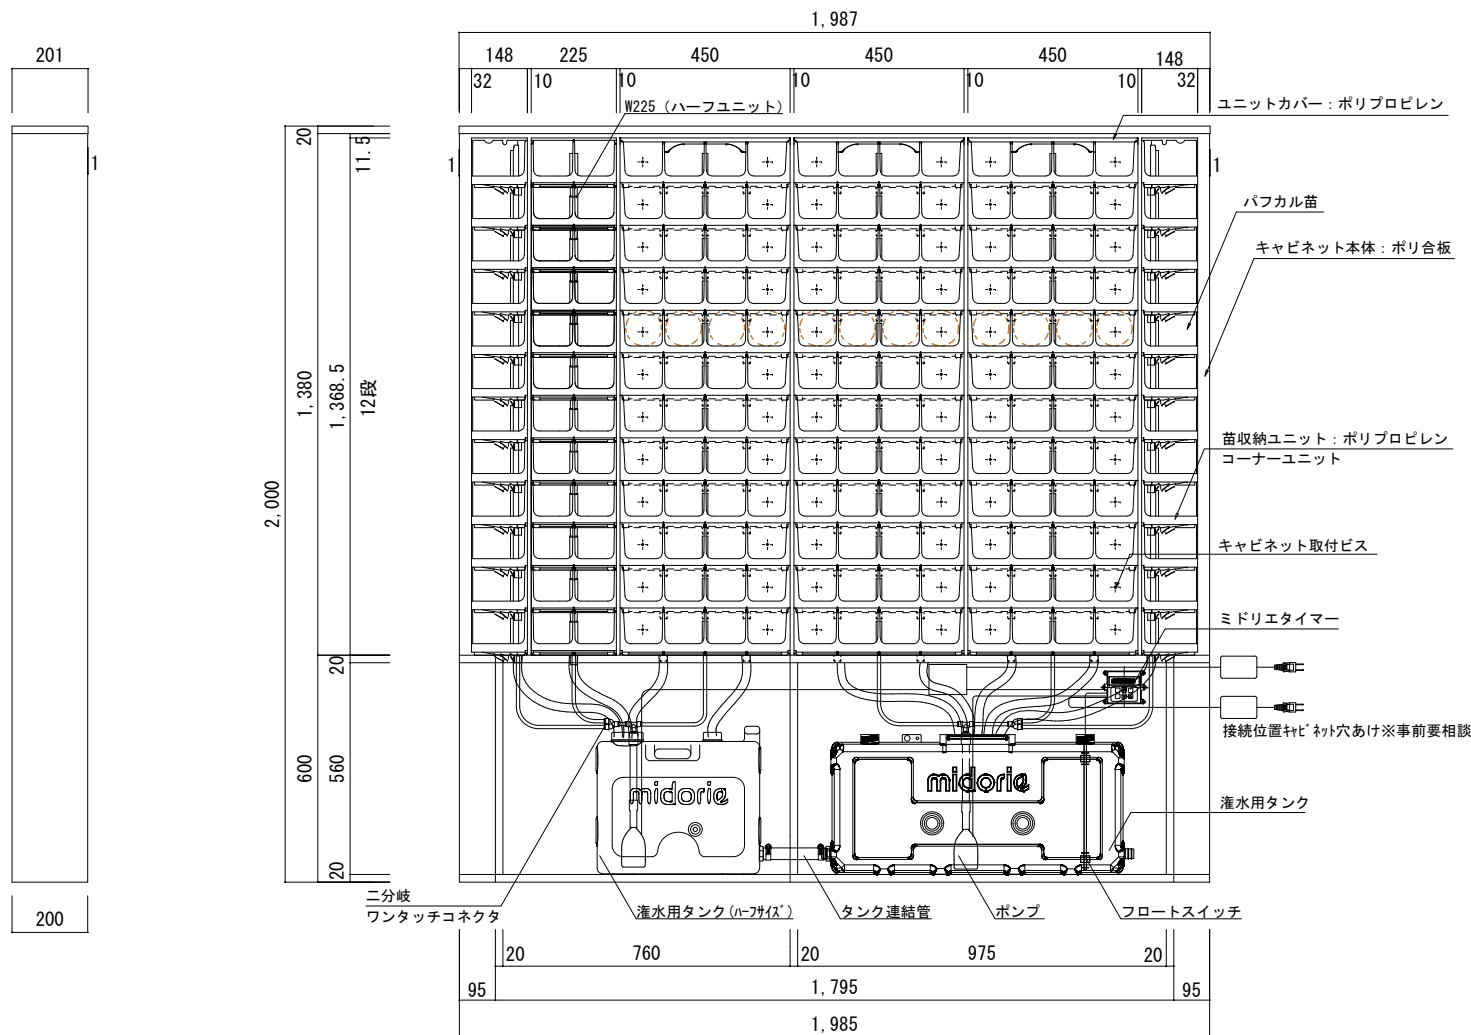


正面図 (S=1/20)

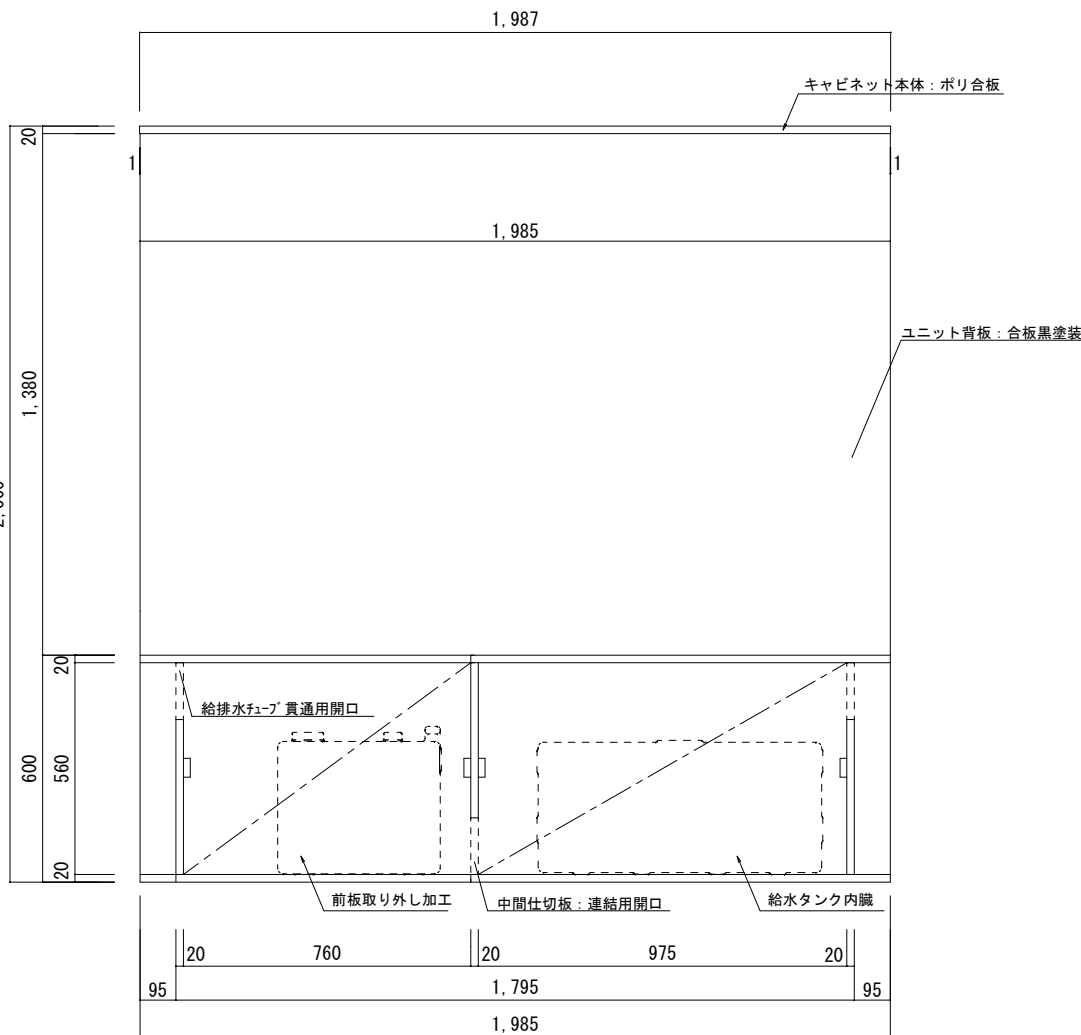


断面図 (S=1/20)


側面図 (S=1/20)

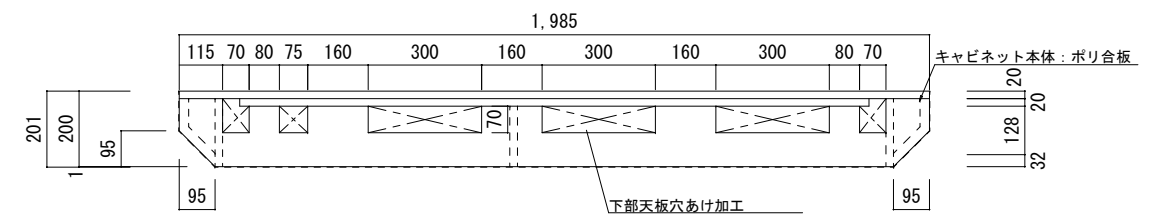

B-B 断面図 (S=1/20)

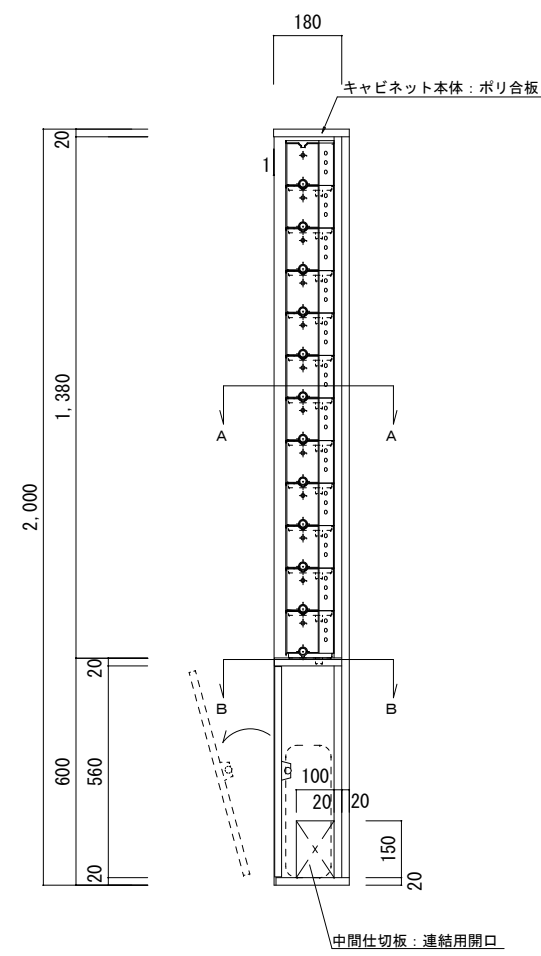

断面図 (S=1/20)

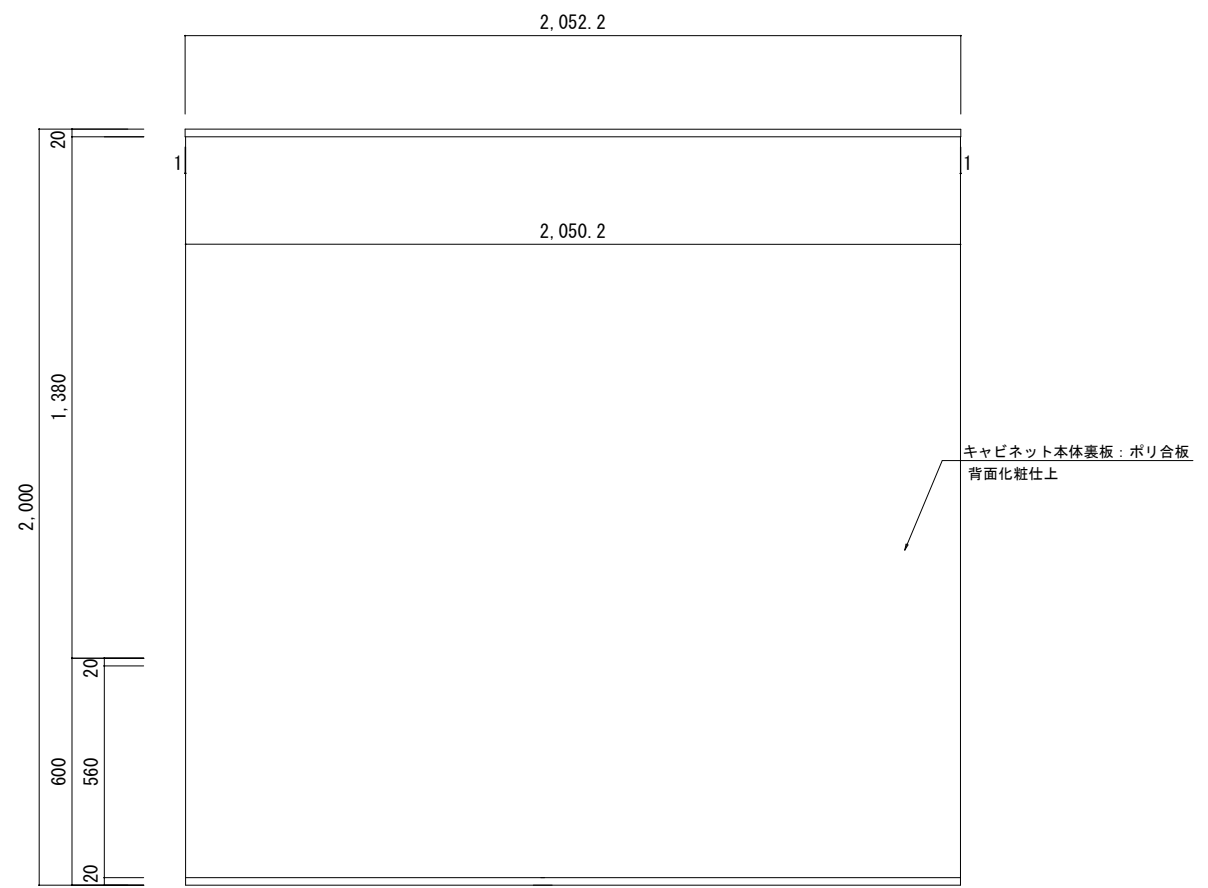

背面図 (S=1/20)